

PROJET :

SGV

Rénovation énergétique et
agrandissement d'une maison familiale.

ADRESSE :

parcelle n° 225
Chemin de la Louye 4A
1376 Goumoëns-la-Ville

PROPRIÉTAIRE(S) :

Suter Gabriel

PLAN :

coupe

N° PLAN :
024_SGV_ME-202

INDICE :
A

PHASE :

demande d'autorisation

DATE :
21.05.2024

ÉCHELLE :

1:100


FORMAT :

A3

SIGNATURES :

architecte

propriétaire(s)

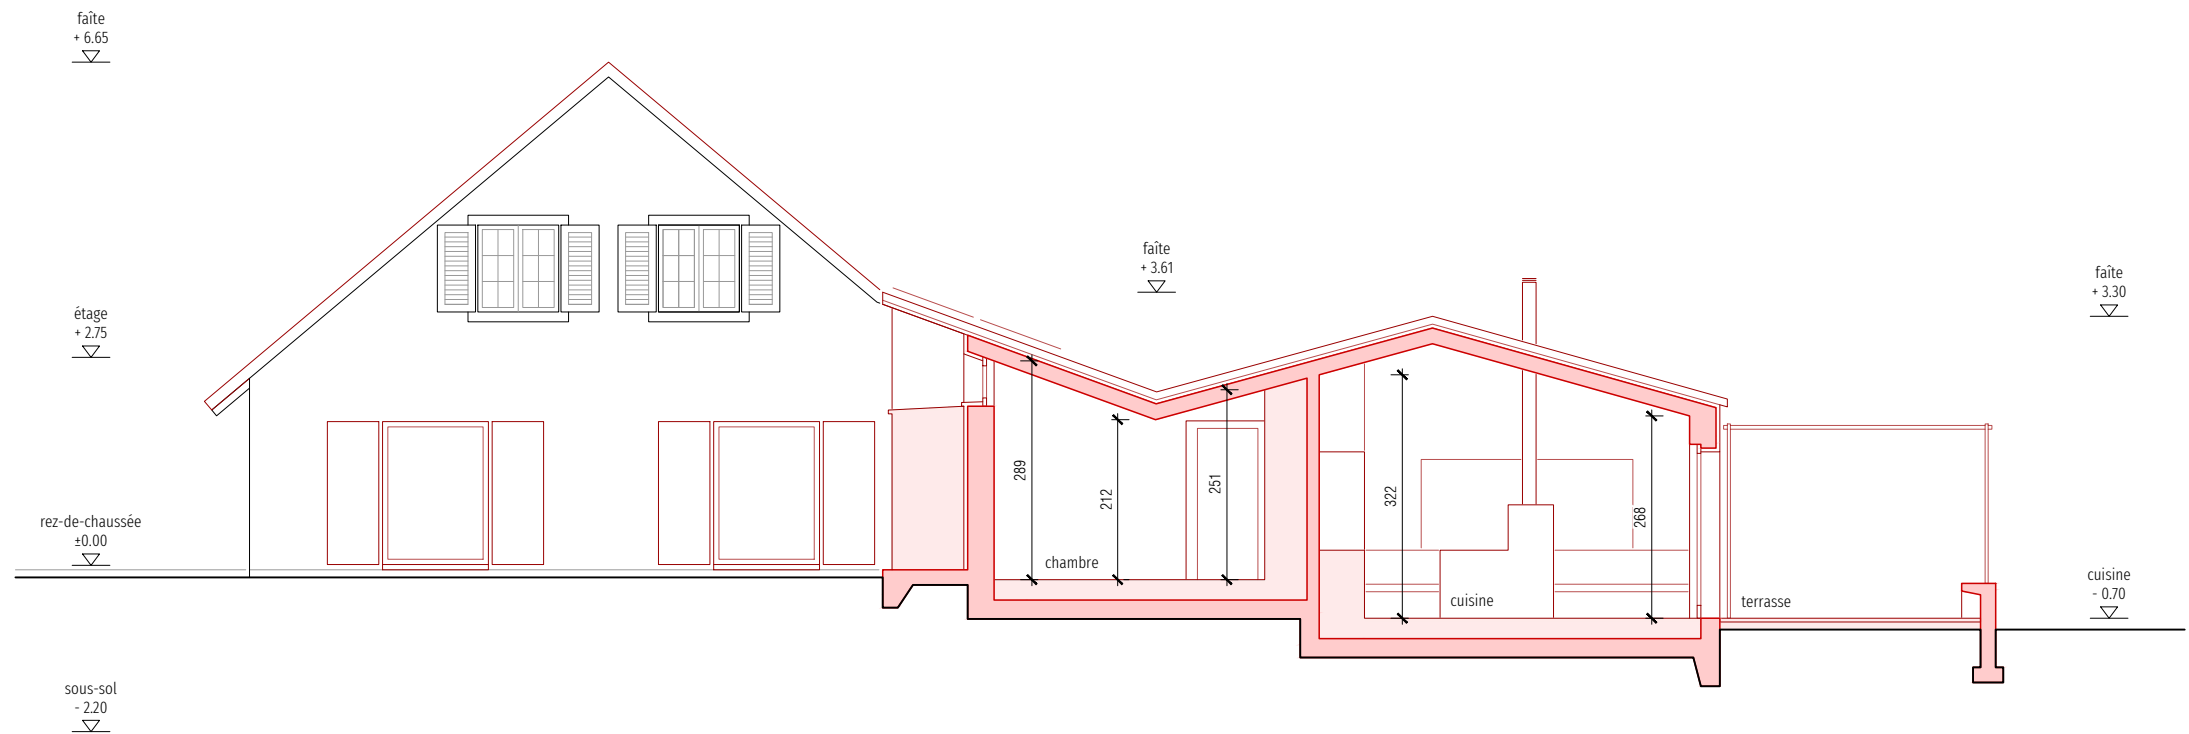

LÉGENDE :

- éxistant
- démolition
- nouveau