

PROJET :

SGV

Rénovation énergétique et
agrandissement d'une maison familiale.

ADRESSE :

parcelle n° 225
Chemin de la Louye 4A
1376 Goumoëns-la-Ville

PROPRIÉTAIRE(S) :

Suter Gabriel

PLAN :

façades EST et NORD

N° PLAN :

024_SGV_ME-302

INDICE :

A

PHASE :

demande d'autorisation

DATE :

21.05.2024

ÉCHELLE :

1:100



FORMAT :

A3

SIGNATURES :

architecte

propriétaire(s)

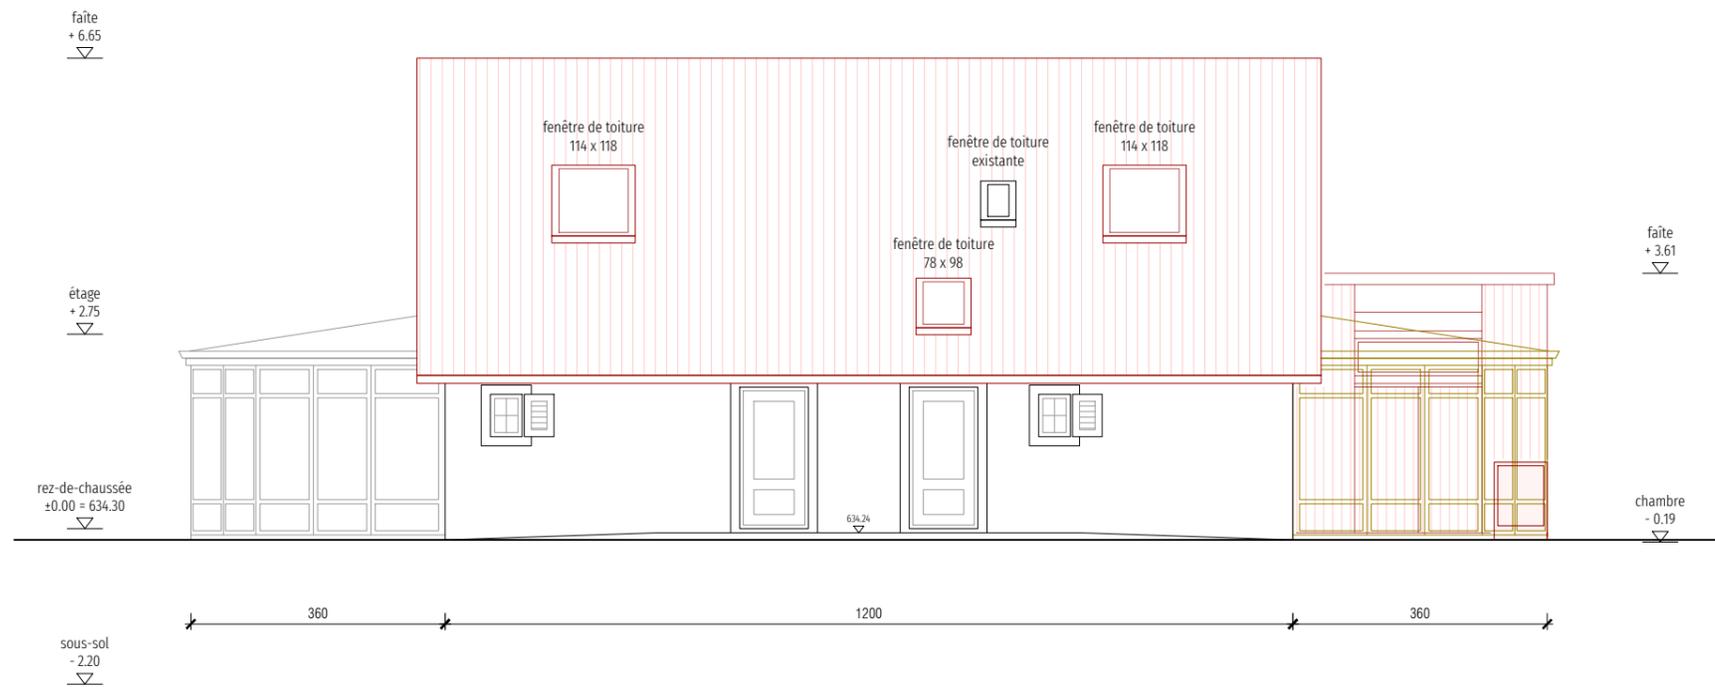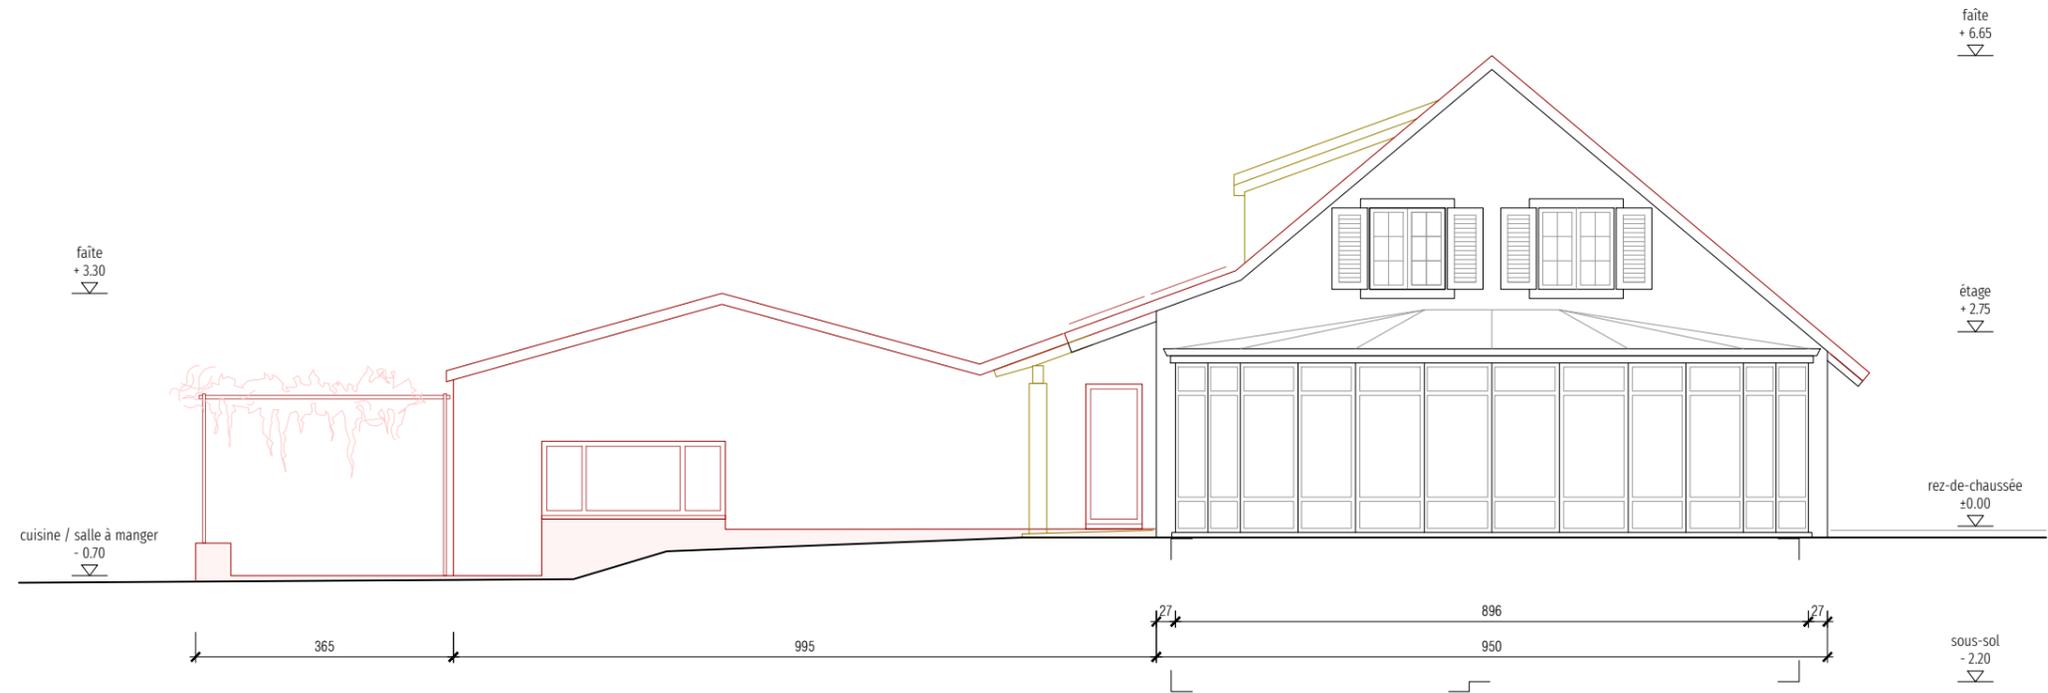

LÉGENDE :

- existant
- démolition
- nouveau