

# COMMUNE DE GOUMOËNS

## PROVISOIRE

Localité de Goumoens-la-Ville

PLAN 10

Coordonnées moyennes: 2°53'710 / 1°16'7455

Propriétaire: Christine BUCHS

**DESIGNATION CADASTRALE**

Parcelle n° 84 - " La Crause "

|                          |                             |
|--------------------------|-----------------------------|
| Bâtiment agricole n° 246 | 1'008 m <sup>2</sup>        |
| Habitation n° 250        | 126 m <sup>2</sup>          |
| Accès, place privée      | 1'516 m <sup>2</sup>        |
| Champ, pré, pâturage     | 27'625 m <sup>2</sup>       |
| Jardin                   | 2'550 m <sup>2</sup>        |
| <b>Total</b>             | <b>32'825 m<sup>2</sup></b> |

**SERVITUDE**

Aucune

**Propriétaires voisins :**

|              |                  |
|--------------|------------------|
| Parcelle 82  | MATTHEY Philippe |
| Parcelle 83  | KAMMER Heidi     |
| Parcelle 188 | JAQUIER Claude   |

**Zone agricole**

Secteur de protection des eaux : üB / Degré de sensibilité au bruit : III

Pas de note au recensement architectural

--- Limite des constructions selon l'article 36 de la loi sur les routes

La réalisation du projet implique une mise à jour du plan du Registre Foncier

**OBJET DE LA DEMANDE**

**Aménagement d'une place de rebroussement**

Suppression partielle de la haie

EC à raccorder au collecteur cantonal existant

Détails : voir plans de l'architecte


**PLAN DRESSE POUR DEMANDE D'AUTORISATION DE CONSTRUIRE**

Sébastien Hämmerli / Inés Sancho Dupraz / Régis Courdesse  
Ingénieurs géomètres brevetés

La propriétaire:



Echallens, le 8 août 2024

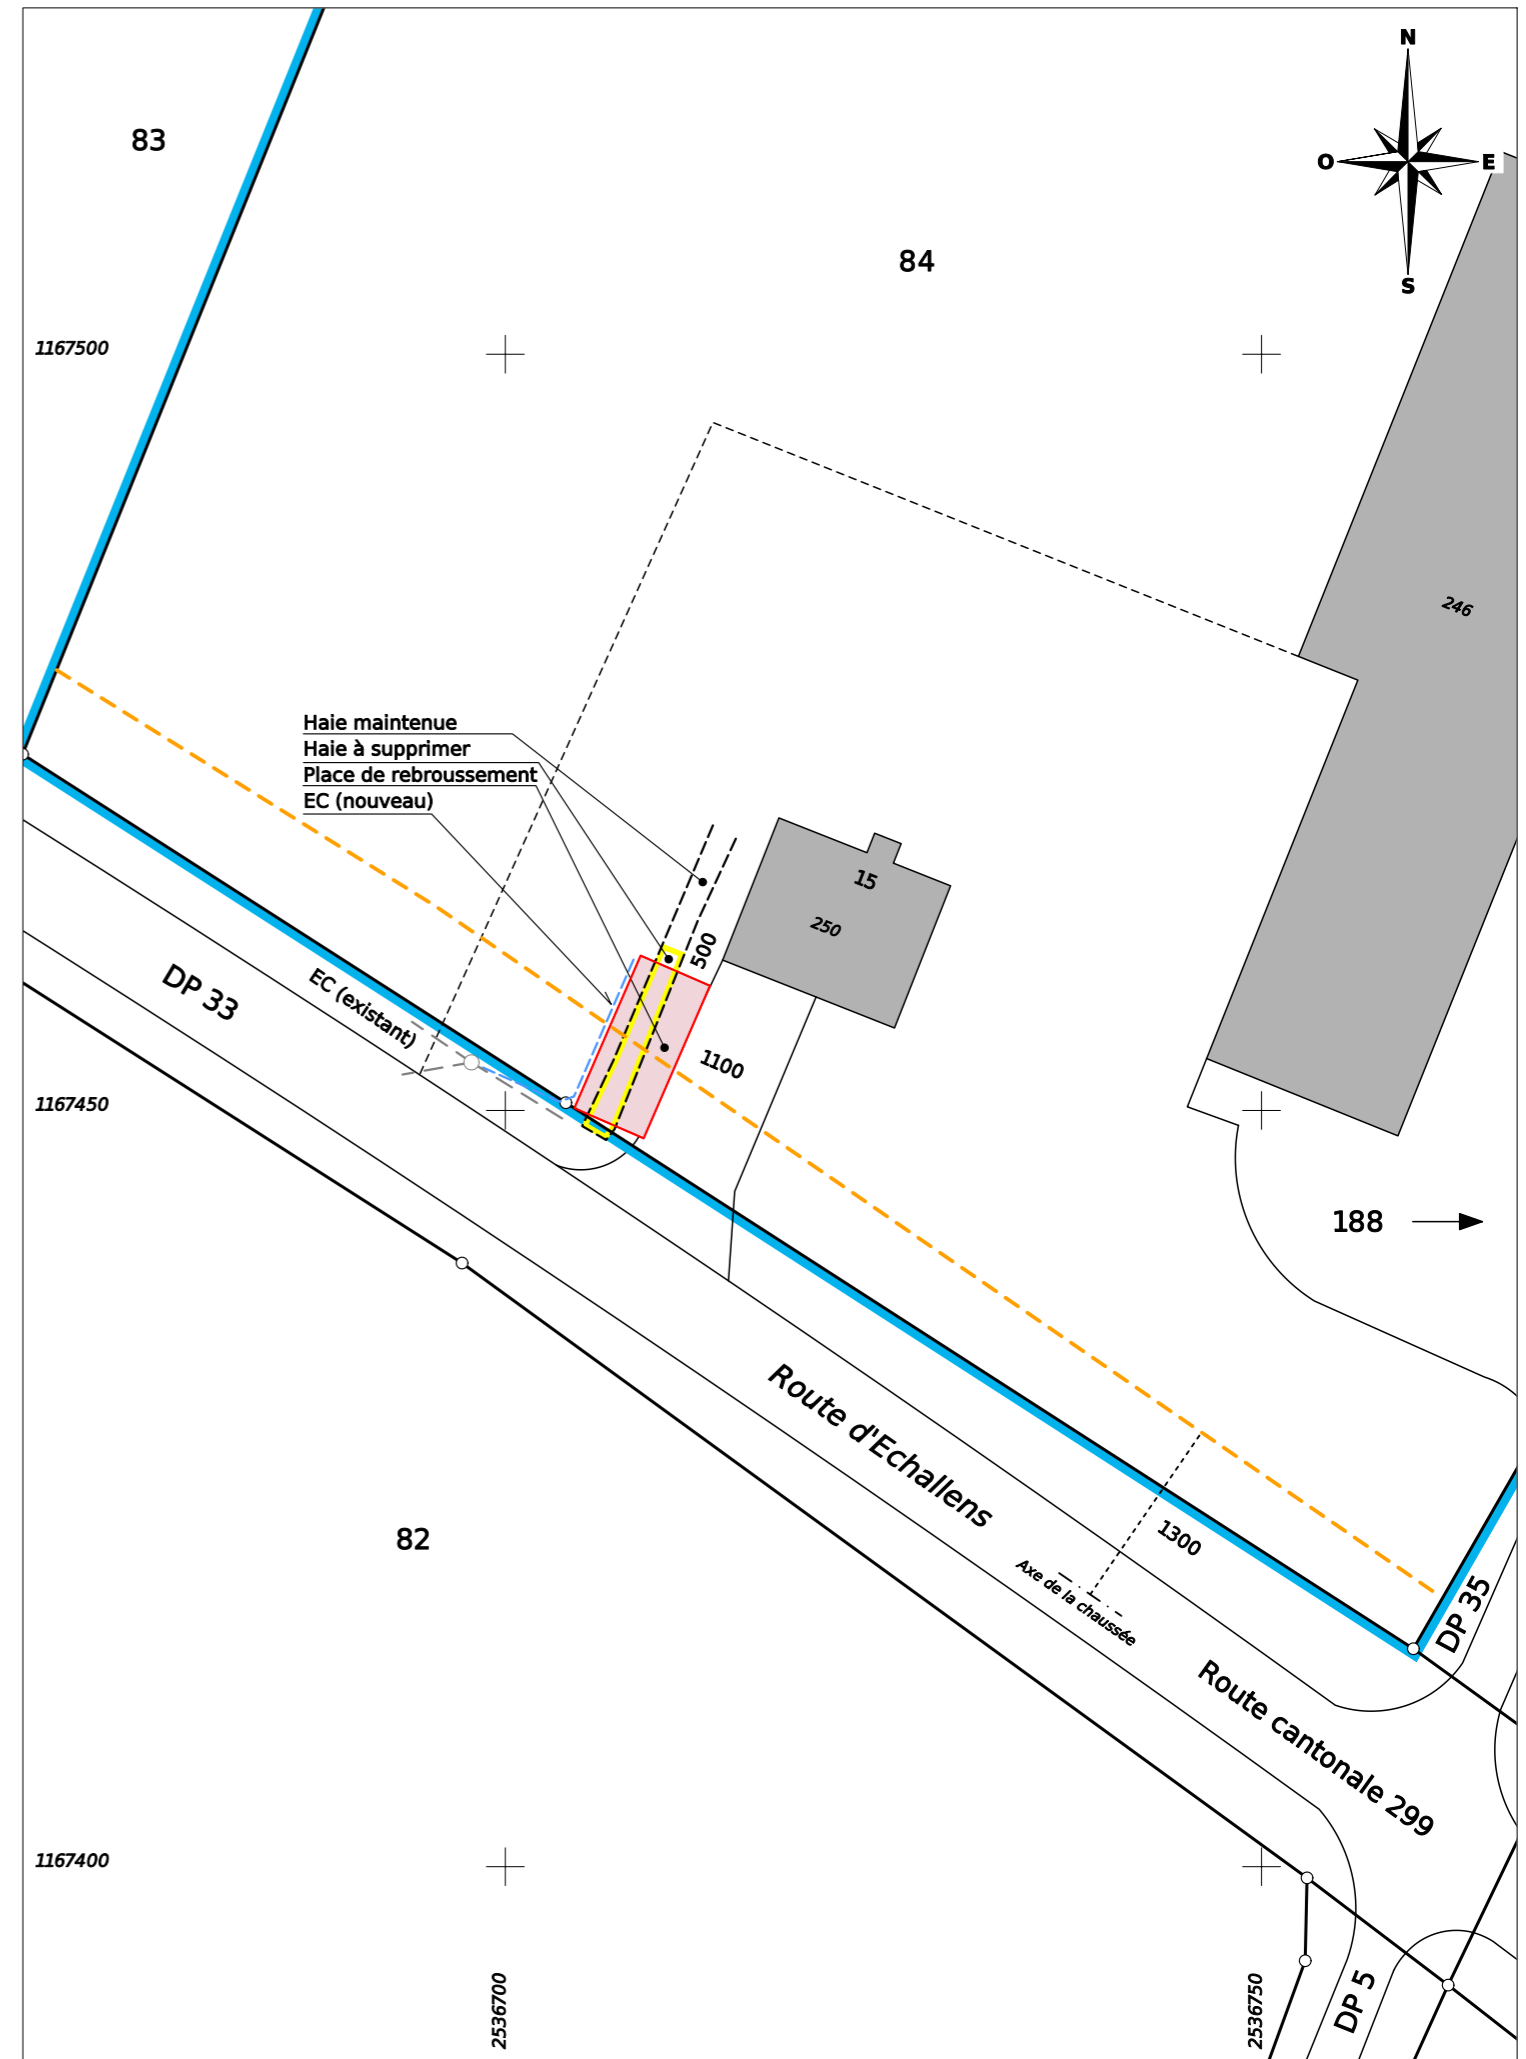

ALPHA-GEO - Ingénieurs et Géomètres SA

DT n° 5541-105 - Echallens, le 8 août 2024

1:500

Mensuration numérique

Source : Géodonnées Etat de Vaud du 31/07/2024