

CERISIER  
EXISTANT

FRACTIONNEMENT EN COURS  
PARCELLE 25

FRACTIONNEMENT EN COURS  
PARCELLE 24

FRACTIONNEMENT EN COURS  
PARCELLE 25

FRACTIONNEMENT EN COURS  
PARCELLE 24

**SIGNATURES:**

**Promettant - acquéreur parcelle 24 :**  
**Claude & Carine JAQUIER**

**Propriétaire parcelle 25:**  
**Claude JAQUIER**

**propriétaire parcelle 24:**  
**Goumoens, la commune**

**LE SYNDIC :**

**LA SECRETAIRE :**

--- EC EXISTANT

--- EC A CREER

--- EU EXISTANT

--- EU A CREER

■ EXISTANT

■ A CONSTRUIRE


■ A DEMOLIR

**MISE A L'ENQUETE (Camnac 238 946)**

Transformation et changement d'affectation des bâtiments  
N°102+ N°197 ECA (création logement et atelier artisanal)  
-Création de 2 places de parc extérieures  
-panneaux photovoltaïques et Velux en toiture  
-Chauffage PAC Air-eau - Modification ouvertures en façades  
-Raccord EU/EC aux collecteurs communaux existant

**TOITURE**

	TOUR LE COMTE DE CORME & GOUMOENS ARCHITECTURE	DATE: 2024-12-19
Adresse de l'ouvrage Rue du Pré de la Caillie 14000 CAMNAC		ECH: 1-100 (A3)

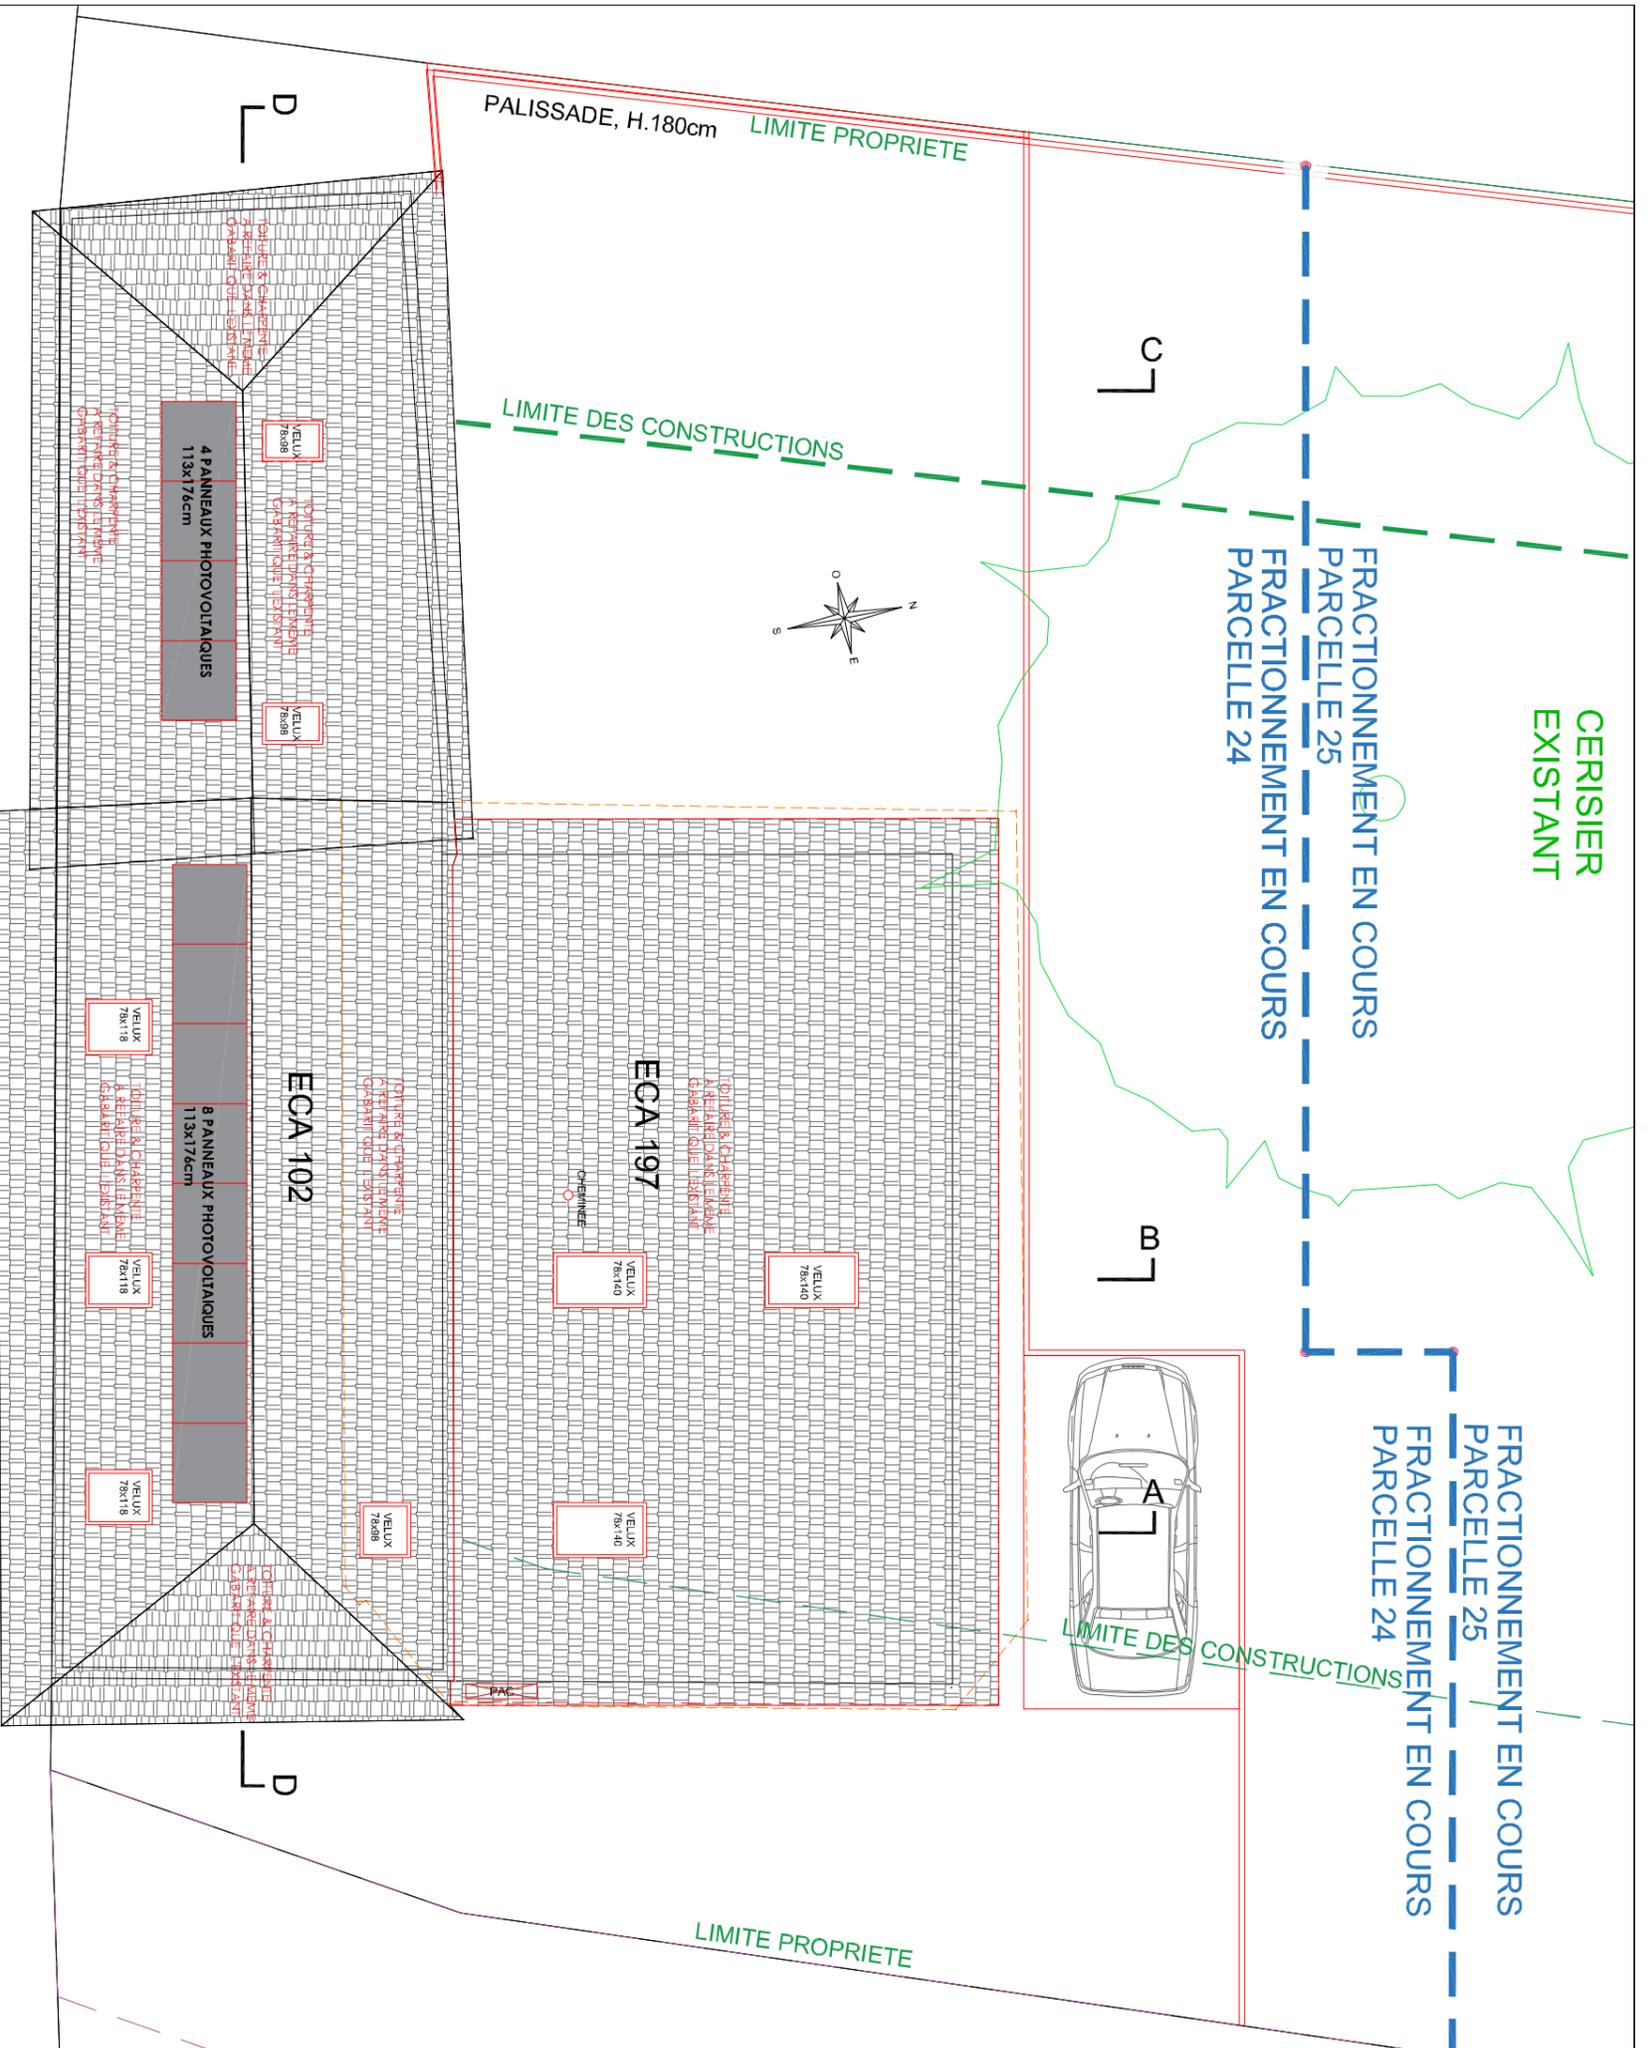

C

B

A

D

D