

AIAE
Transformation de la STAP La Repaz

Commune de Goumoëns
Situation
Station de pompage

Date de création	Dess.	Contr.	Format	Echelle	N° dossier_N° plan_index
30.08.2023	MRA	ACH	50.4 x 115.5 (0.69m²)	1:100/20	4019-201C

BUREAU D'INGÉNIEURS **SABERT** MISE A L'ENQUÊTE
www.sabert.ch E-mail : ing@sabert.ch


Date	Dess.	Contr.	Modifications	Indice
04.12.2023	MRA	ACH	Ajout de robinets de prélèvement avant et après le traitement UV	A
31.01.2024	MRA	ACH	Changement de place du traitement UV	B
27.03.2024	MRA	ACH	Changement d'affectation de l'ancien réservoir → coupe supplémentaire	C

Payenne, le L'AUTEUR DU PROJET: Damien Morand

MISE À L'ENQUÊTE PUBLIQUE

Déposé au service de la Commune de Goumoëns
du au

L'atteste au nom de la municipalité de Goumoëns:

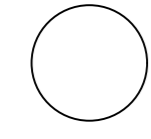Le Syndic:  La secrétaire:

Légende schéma synoptique :






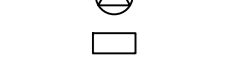

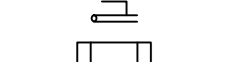
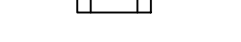





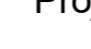
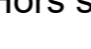










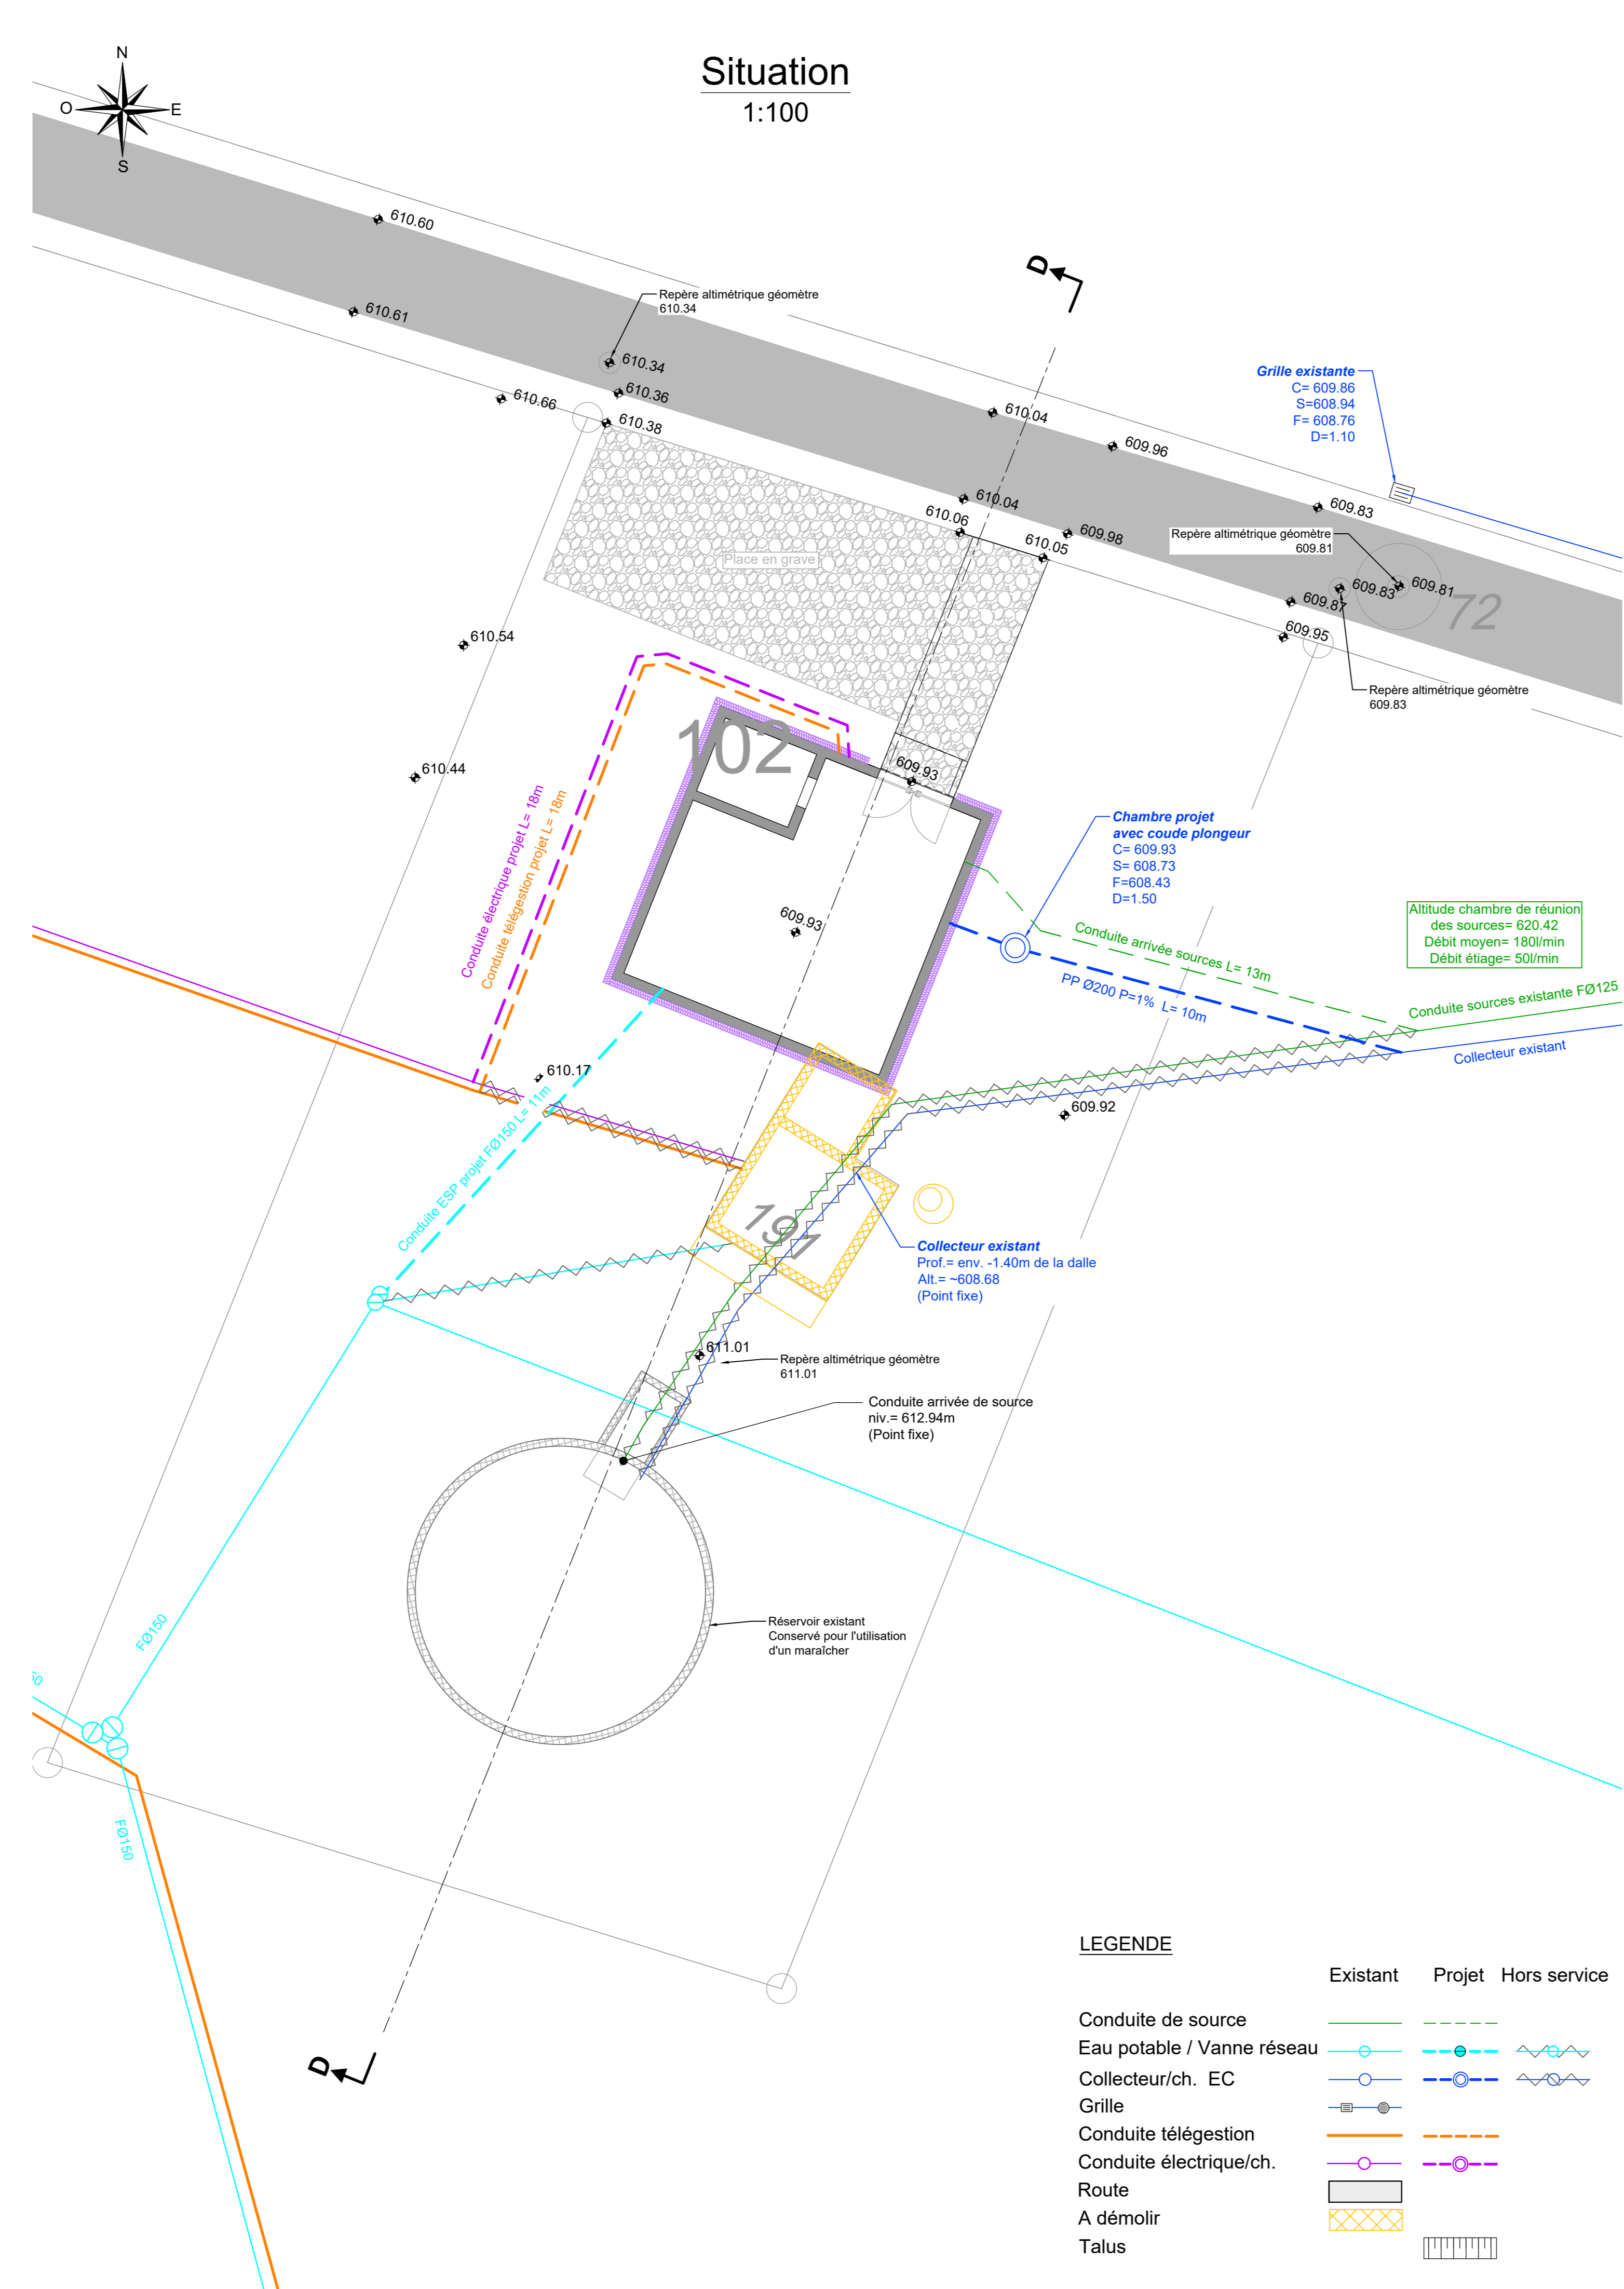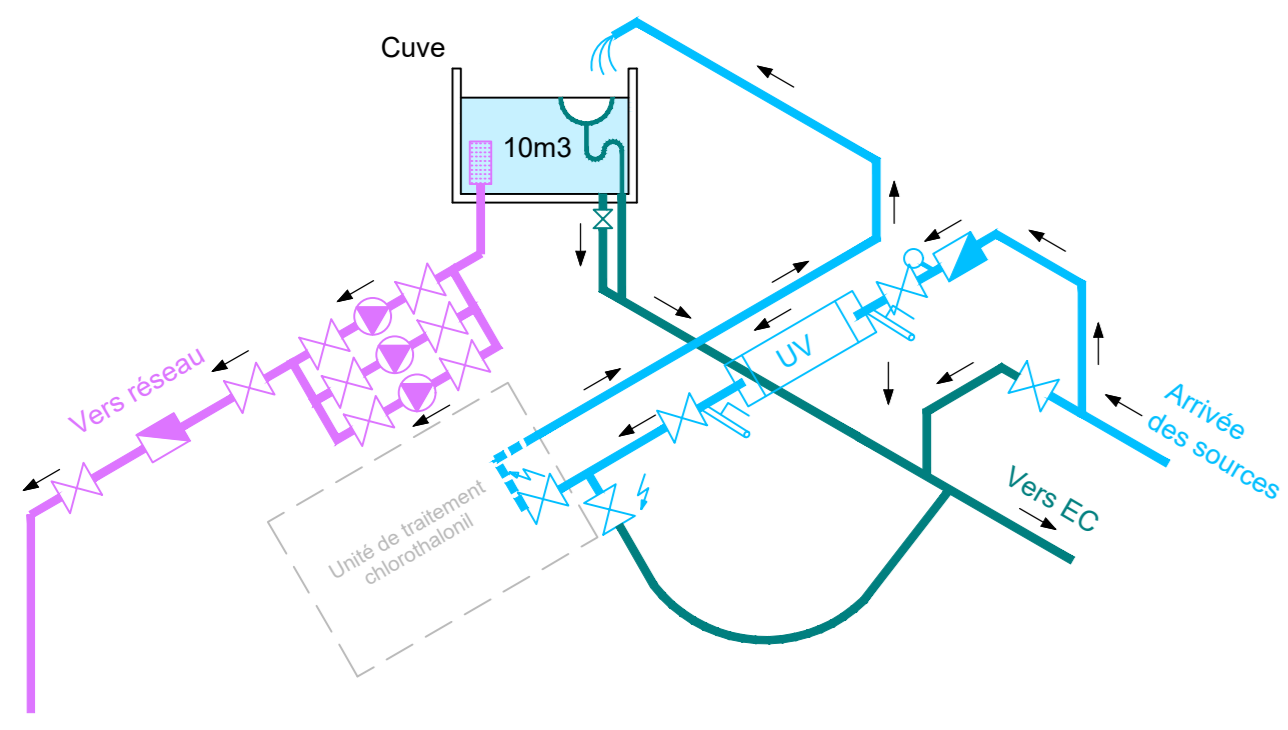













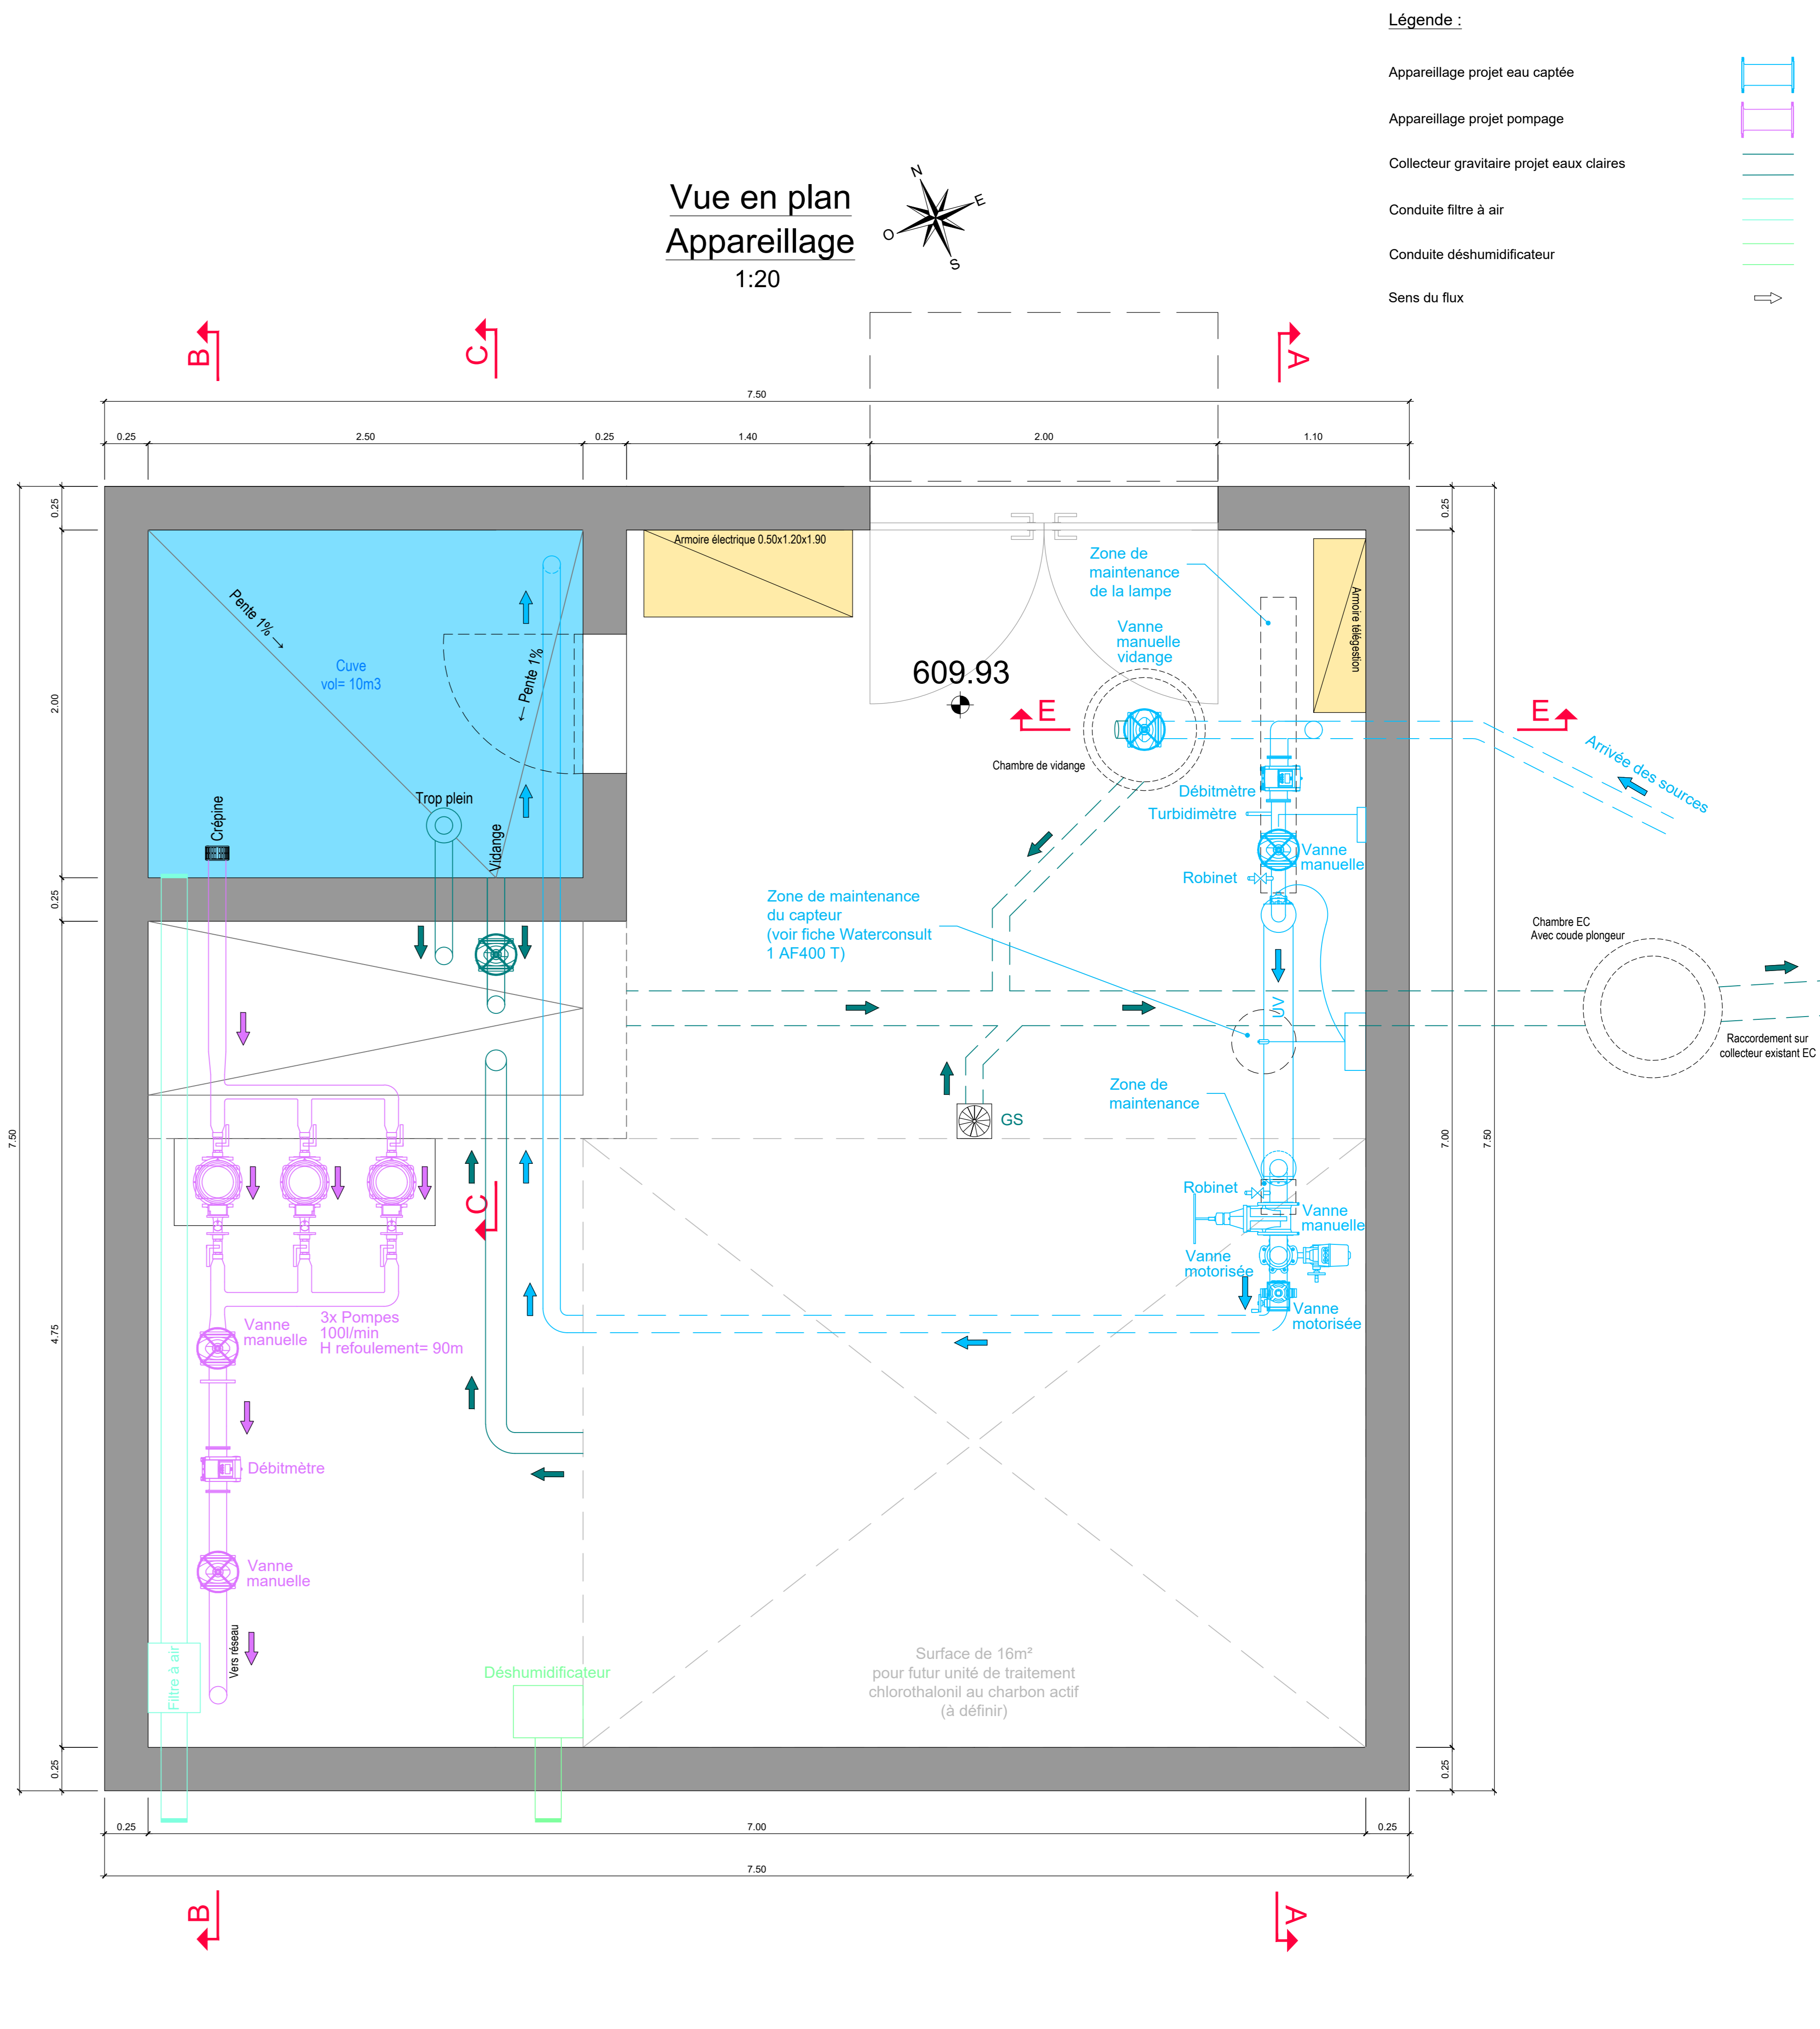
-  Appareillage projet eau captée
-  Appareillage projet pompage
-  Collecteur gravitaire projet eaux claires
-  Vanne
-  Vanne motorisée
-  Débitmètre
-  Pompe
-  Crépine
-  Turbidimètre
-  Robinet
-  Désinfection UV

Schéma synoptique






 


LEGENDE

- | | Existant | Projet | Hors service |
|----------------------------|---|---|---|
| Conduite de source |  |  |  |
| Eau potable / Vanne réseau |  |  |  |
| Collecteur/ch. EC |  |  |  |
| Grille |  |  |  |
| Conduite télégestion |  |  |  |
| Conduite électrique/ch. |  |  |  |
| Route |  |  |  |
| A démolir |  |  |  |
| Talus |  |  |  |



Légende :

-  Appareillage projet eau captée
-  Appareillage projet pompage
-  Collecteur gravitaire projet eaux claires
-  Conduite filtre à air
-  Conduite déshumidificateur
-  Sens du flux